


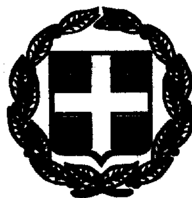

ΕΦΗΜΕΡΙΣ ΤΗΣ ΚΥΒΕΡΝΗΣΕΩΣ

ΤΗΣ ΕΛΛΗΝΙΚΗΣ ΔΗΜΟΚΡΑΤΙΑΣ

ΤΕΥΧΟΣ ΤΕΤΑΡΤΟ — Αρ. Φύλλου 919

28 Δεκεμβρίου 1999

ΠΕΡΙΕΧΟΜΕΝΑ

ΑΠΟΦΑΣΕΙΣ

ΑΠΟΦΑΣΕΙΣ

Αριθ. Πρωτ. 1107285/11116/Β0010 (1)

Καθορισμός των ορίων του αιγιαλού, δημιουργία ζώνης παραλίας και ορίων παλαιού αιγιαλού στη θέση «Μικρό Βουνί» νήσου Σαμοθράκης Ν. Έβρου.

Ο ΥΠΟΥΡΓΟΣ ΟΙΚΟΝΟΜΙΚΩΝ

Έχοντας υπόψη:

1. Τις διατάξεις των άρθρων 1 μέχρι και 7 του Α.Ν. 2344/1940 «Περί αιγιαλού και παραλίας», όπως τροποποιήθηκαν και συμπληρώθηκαν με τις διατάξεις α) του άρθρου 13 του Ν. 1078/1980 και του άρθρου 23 του Ν. 1337/1983.

2. Τις διατάξεις της παρ.9 του άρθρου 1 του κεφαλαίου Β΄ της 0.208/181/26-4- 1982 (ΦΕΚ 214/26-4-1982 τεύχος Β΄) κοινής απόφασης Υπουργών Προεδρίας Κυβερνήσεως και Οικονομικών «Αναμόρφωση Συλλογικών Οργάνων Γνωμοδοτικής και Αποφασιστικής αρμοδιότητος του Υπουργείου Οικονομικών».

3. Τις διατάξεις του άρθρου 9 του Π.Δ. 551/1988 (ΦΕΚ 250 Α΄/1988) «Οργανισμός Νομαρχιών και Οργάνωση Οικονομικών Υπηρεσιών», όπως τροποποιήθηκε και ισχύει.

4. Τις διατάξεις του Ν. 2503/97 άρθρο 1 παρ.2 και 6 (ΦΕΚ 107/30-5- 1997/τεύχος Α΄) «Διοίκηση Οργάνωση και Στελέχωση της Περιφέρειας Ρύθμιση θεμάτων, για την Τοπική Αυτοδιοίκηση και άλλες διατάξεις».

5. Την με αρ.1087903/1481/0006Β/28-8-97 απόφαση του Υπουργού Οικονομικών περί «μεταβίβασης αρμοδιοτήτων του Υπουργού Οικονομικών στους Προϊσταμένους των Περιφερειακών Υπηρεσιών πλην ΓΛΚ και ΓΧΚ».

6. Την από 2.8.1999 έκθεση της «Επιτροπής καθορισμού των ορίων αιγιαλού και παραλίας και θέσεων αμμοληψίας», που καθόρισε τα όρια του αιγιαλού, της παραλίας και παλαιού αιγιαλού στην περιοχή «Μικρό Βουνί» Νήσου Σαμοθράκης Ν. Έβρου και το από Μάιο 1997 με κλίμακα 1:500 τοπογραφικό διάγραμμα του Τμήματος Αποτυπώσεων και Κτηματολογίου του Υπουργείου Πολιτισμού που θεωρήθηκε την 2.8.99 και συνοδεύει την έκθεση της προαναφερόμενης επιτροπής.

7. Τη σύμφωνη γνώμη του Γενικού Επιτελείου Ναυτικού που διατυπώθηκε στο 544.5/785/99/1534/21-10-99 έγγραφό του, αποφασίζει:

1. Επικυρώνει την από 2-8-99 έκθεση της επιτροπής καθορισμού των ορίων του αιγιαλού και παραλίας και θέσεων αμμοληψίας, στη θέση «Μικρό Βουνί» Νήσου Σαμοθράκης Ν. Έβρου», καθώς και το από Μαΐου 1997 τοπογραφικό διάγραμμα που συνοδεύει, το οποίο συντάχθηκε από το τμήμα Αποτυπώσεων και Κτηματολογίου του Υπουργείου Πολιτισμού με κλίμακα 1:500 το οποίο ελέγχθηκε και διορθώθηκε σύμφωνα με τις υποδείξεις του Γ.Ε.Ν. από τον Παν. Κυβέλο, Τοπογράφο Μηχανικό της Κ.Υ. Έβρου στις 26-7-1999 και θεωρήθηκε την 2.8.1999 από την διευθύντρια της Δ.Τ.Υ. Έβρου, επί του οποίου η πιο πάνω επιτροπή καθόρισε:

α) Την οριογραμμή του Αιγιαλού με ερυθρά συνεχή πολυγωνική γραμμή Α1, Α2, Α3, ... Α19 της οποίας οι κορυφές εξασφαλίζονται.

β) Την οριογραμμή της Παραλίας με κίτρινη συνεχή πολυγωνική γραμμή Π1,Π2,Π3,...... Π19 της οποίας οι κορυφές εξασφαλίζονται.

γ) Την οριογραμμή του Παλαιού Αιγιαλού με κυανή συνεχή πολυγωνική γραμμή της οποίας η αρχή είναι η κορυφή του Αιγιαλού Α11, ΑΠ1, ΑΠ2, ΑΠ3, ΑΠ4 έως και Α13 κορυφή του αιγιαλού.

δ) Καθορίζεται ζώνη παραλίας πλάτους 15cm παντού, επειδή δεν εξυπηρετούνται οι σκοποί της παρ.1 του άρθρου 7 του Α.Ν.2344/40.

Οι κορυφές των οριογραμμών αιγιαλού, παραλίας και παλαιού αιγιαλού εξασφαλίζονται με τριγωνομετρική εξάρτηση και προσδιορίζονται σταθερά τριγωνομετρικά σημεία ενταγμένες στο Κρατικό Γεωδαιτικό Δίκτυο της χώρας.

Τα τεχνικά έργα που υπάρχουν στη ζώνη της παραλίας δεν εξαιρούνται απ' αυτήν.

Ο ορισμός των ορίων του Αιγιαλού, της Παραλίας και του Παλαιού Αιγιαλού στον πιο πάνω χώρο γίνεται για πρώτη φορά.

2. Η παρούσα απόφαση μαζί με την έκθεση και το διάγραμμα που προαναφέραμε να δημοσιευθούν στην Εφημερίδα της Κυβερνήσεως.

Αθήνα, 26 Νοεμβρίου 1999

Με εντολή Υπουργού
Ο Γενικός Διευθυντής
ΠΑΝΑΓΙΩΤΗΣ ΠΙΛΑΤΗΣ

ΕΚΘΕΣΗ

Επιτροπής καθορισμού των ορίων αιγιαλού, παραλίας και παλαιού αιγιαλού (άρθρο 100 Π.Δ. 284/88).

Για τον καθορισμό για πρώτη φορά των ορίων του Αιγιαλού και Παραλίας στην περιοχή «ΜΙΚΡΟ ΒΟΥΝΙ» νήσου Σαμοθράκης Ν. Έβρου.

Στη Σαμοθράκη σήμερα 2.8.99 υπογράφοντες:

1. Παναγιώτης Τσοτουλίδης, Προϊστάμενος Κτηματικής Υπηρεσίας Ν. Έβρου, Πρόεδρος.

2. Παναγιώτης Κυβέλος, Τοπογράφος Μηχ., υπάλληλος Κτηματικής Υπηρεσίας, ως μέλος, και

3. Βαφείδης Εμμανουήλ, Πλωτάρχης Λ.Σ., ως μέλος

αποτελούντες την Επιτροπή καθορισμού των ορίων του αιγιαλού, της παραλίας και του παλαιού αιγιαλού, δυνάμει του άρθρου 100 του Π.Δ. 284/88 και της αρ. 3193/1.7.98 απόφασης όπως τροποποιήθηκε με την υπ' αριθ. 3704/30.7.98 απόφαση Προϊσταμένου Οικονομικής Επιθεώρησης Ανατ. Μακεδονίας και Θράκης, συγκληθείσα δια της αρ. 908/28.7.99 προσκλήσεως του Προέδρου αυτής, αφού μεταβήκαμε επιτόπου στην προαναφερόμενη περιοχή την 2.8.99 και

Αφού λάβαμε υπόψη:

1. Την από 17.6.97 αίτηση της Δ/νσης Αποτυπώσεων και Συντ. Κτιρίων Υπουργ. Πολιτισμού με την οποία ζητείται ο καθορισμός των ορίων του αιγιαλού και της παραλίας στην παραπάνω περιοχή.

2. Το υπό του Υπουργείου Πολιτισμού - Τμήμα Αποτυπώσεων και Κτηματολογίου, συνταχθέν τον Μάιο 1997 τοπογραφικό και υψομετρικό διάγραμμα σε μία πινακίδα και σε κλ. 1:500 το οποίο ελέχθηκε και διορθώθηκε σύμφωνα με τις υποδείξεις του ΓΕΝ απ' τον Παναγιώτη Κυβέλο, Τοπογράφο Μηχ., υπάλληλο της Κτηματικής Υπηρεσίας την 26.7.1999 και θεωρήθηκε απ' την Δ/ντρια της Δ.Τ.Υ. Έβρου την 2.8.99 όπως το άρθρο 20 του Ν. 719/77 ορίζει.

3. Τις διατάξεις του Α.Ν. 2344/40, όπως αυτός τροποποιήθηκε και ισχύει μέχρι σήμερα.

4. Το υπ' αριθ. Φ.544.5/474/99/877/18.6.1999 έγγραφο του Γ.Ε.Ν. με το οποίο μας υποδεικνύουν τη θέση του αιγιαλού και του παλαιού αιγιαλού που προκύπτουν από αεροφωτογραφίες του έτους 1956.

5. Την από την επιτόπιο μετάβαση σχηματισθείσα αντίληψη σχετικά με το πλάτος της βρεχόμενης ζώνης της ξηράς και των λοιπών συναφών στοιχείων.

α) Το έδαφος καλύπτεται από χονδρά χαλίκια, από συστάδες θάμνων και ποώδη φυτά.

β) Ολοκληρο το τμήμα του αιγιαλού έχει μικρή εγκάρσια κλίση που σταματάει σε φυσικό πρανές που το ύψος του κυμαίνεται από 2.50 έως 5.00 μέτρα.

γ) Οι καιρικές συνθήκες είναι συνήθως άνεμοι ισχυρής έντασης νότιοι, νοτιοδυτικοί.

δ) Το γεγονός ότι υπάρχουν τεχνικά έργα (αύλαξ και παλαιό πυλοβολείο) εντός της ζώνης παραλίας και δεν εξαιρούνται απ' αυτήν.

ε) Το γεγονός ότι υφίσταται παλαιός αιγιαλός σύμφωνα με τις υποδείξεις του Γ.Ε.Ν., αποφασίζει:

1. Καθορίζει επί του παραπάνω τοπογραφικού διαγράμματος:

α) Την οριογραμμή αιγιαλού με ερυθρά συνεχή πολυγωνική γραμμή Α1, Α2, Α3, ... Α19 της οποίας οι κορυφές εξασφαλίζονται.

β) Την οριογραμμή της παραλίας με κίτρινη συνεχή πολυγωνική γραμμή Π1,Π2,Π3,...... Π19 της οποίας οι κορυφές εξασφαλίζονται.

γ) Την οριογραμμή του παλαιού αιγιαλού με κυανή συνεχή πολυγωνική γραμμή της οποίας η αρχή είναι η κορυφή του αιγιαλού Α11, ΠΑ1,ΠΑ2,ΠΑ3, ΠΑ4 έως και Α13 κορυφή του αιγιαλού.

δ) Καθορίζεται ζώνη παραλίας πλάτους 15 cm παντού, επειδή δεν εξυπηρετούνται οι σκοποί της παρ.1 του άρθρου 7 του Α.Ν.2344/40.


Οι κορυφές των οριογραμμών αιγιαλού, παραλίας και παλαιού αιγιαλού εξασφαλίζονται με τριγωνομετρική εξάρτηση και προσδιορίζονται από σταθερά τριγωνομετρικά σημεία ενταγμένες στο Κρατικό Γεωδαιτικό Δίκτυο της χώρας.

Τα τεχνικά έργα που υπάρχουν στη ζώνη της παραλίας δεν εξαιρούνται απ' αυτήν.

Ο ορισμός των ορίων του αιγιαλού, της παραλίας και του παλαιού αιγιαλού στον πιο πάνω χώρο γίνεται για πρώτη φορά.

Ο Πρόεδρος
ΠΑΝΑΓΙΩΤΗΣ ΤΣΟΤΟΥΛΙΔΗΣ

Τα Μέλη
ΠΑΝΑΓΙΩΤΗΣ Δ. ΚΥΒΕΛΟΣ
ΕΜΜΑΝΟΥΗΛ Γ. ΒΑΦΕΙΔΗΣ

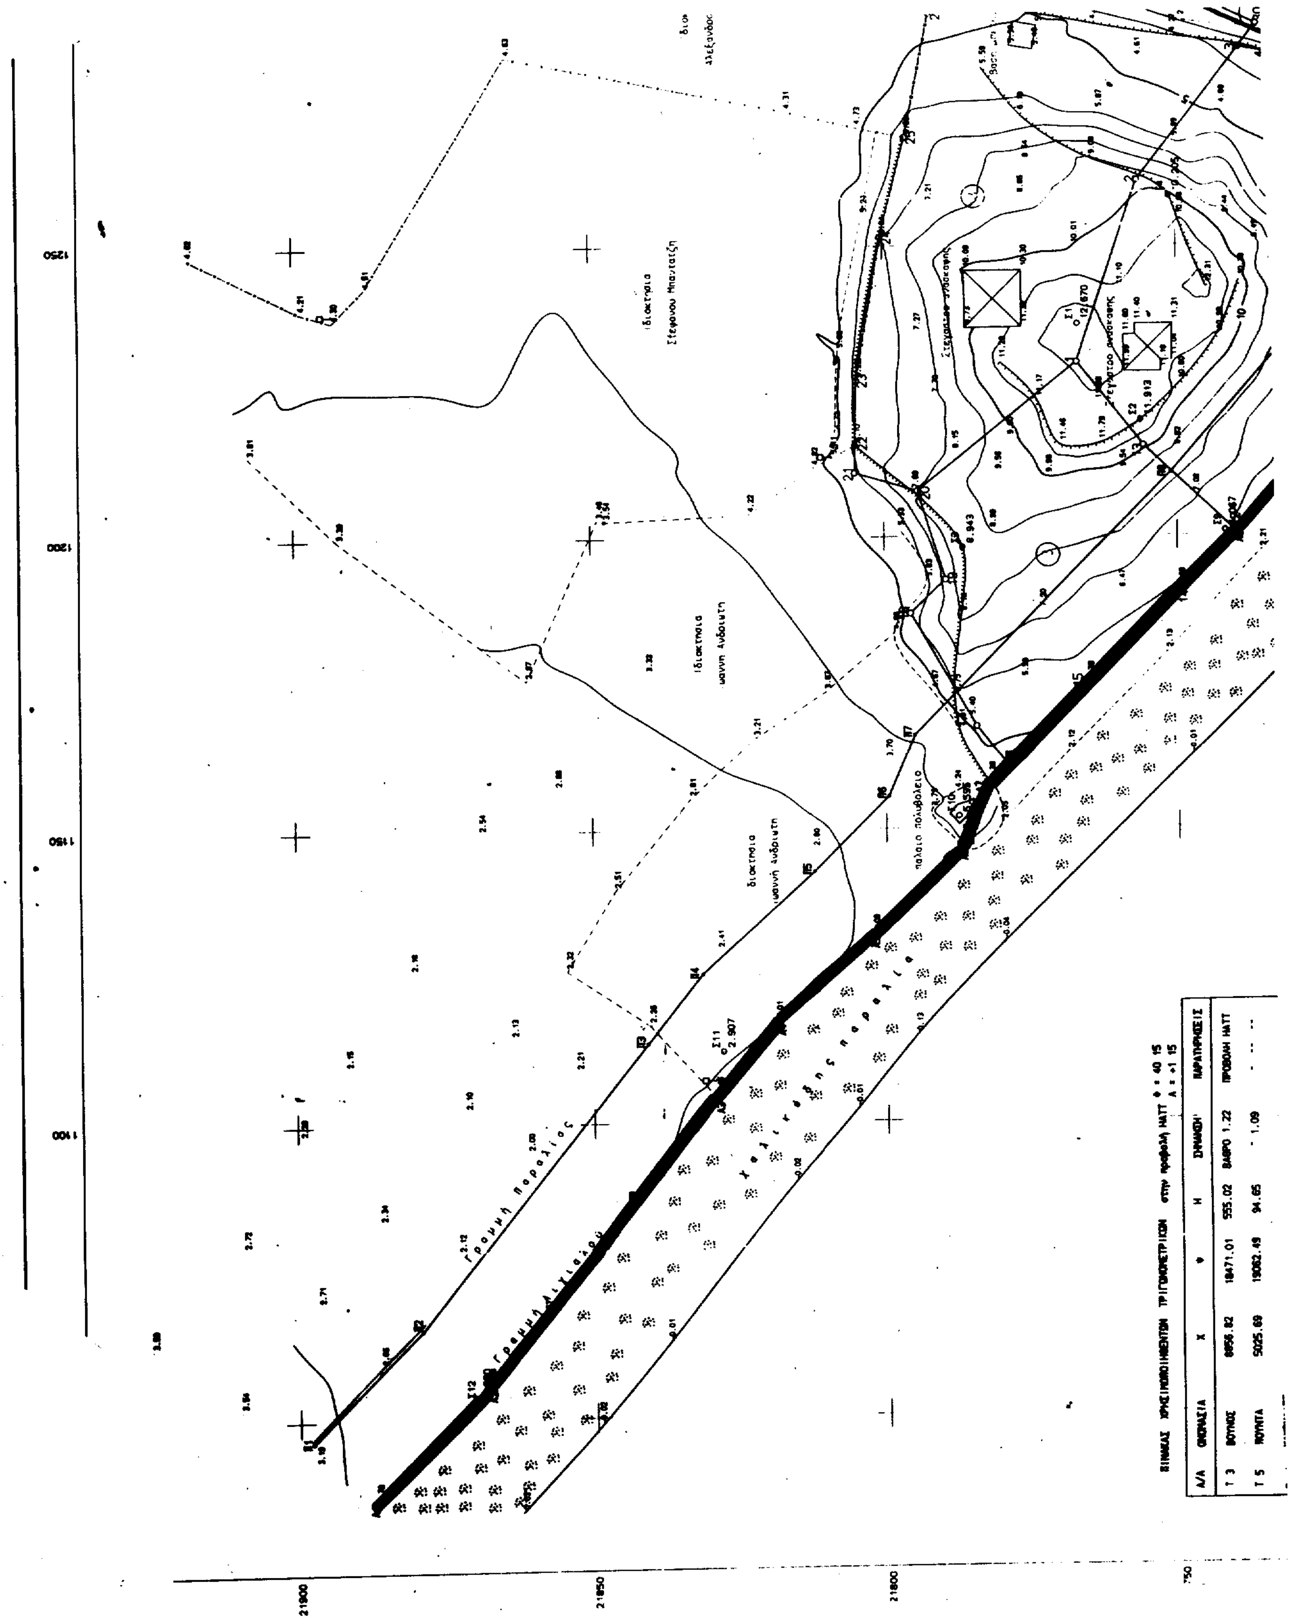

ΠΙΝΑΚΑΣ ΧΡΗΣΙΜΟΠΟΙΗΘΕΝΤΩΝ ΤΡΙΓΩΝΟΜΕΤΡΙΚΩΝ στην προβολή ΗΑΤΤ Φ = 40 15 Λ = +1 15

Α/Α	ΟΝΟΜΑΣΙΑ	Χ	Φ	Η	ΣΗΜΑΝΣΗ	ΠΑΡΑΤΗΡΗΣΕΙΣ
Τ 3	ΒΟΥΝΟΣ	8656.82	18471.01	555.02	ΒΑΘΡΟ 1.22	ΠΡΟΒΟΛΗ ΗΑΤΤ
Τ 5	ΡΟΥΝΤΑ	5025.69	19062.49	94.65	" 1.09	" "

ΤΟΠΟΓΡΑΦΙΚΟ ΔΙΑΓΡΑΜΜΑ

ΚΑΘΟΡΙΣΜΟΥ ΟΡΙΩΝ ΑΙΓΙΑΛΟΥ ΚΑΙ ΠΑΡΑΛΙΑΣ

ΠΕΡΙΟΧΗ: ΜΙΚΡΟ ΒΟΥΝΙ
ΔΗΜΟΣ ΣΑΜΟΘΡΑΚΗΣ
ΕΠΑΡΧΙΑ ΣΑΜΟΘΡΑΚΗΣ
ΑΡΜΟΔΙΑ ΚΤΗΜΑΤΙΚΗ ΥΠΗΡΕΣΙΑ ΕΒΡΟΥ
ΝΟΜΑΡΧΙΑ ΕΒΡΟΥ


ΚΛΙΜΑΚΑ 1:500 ισοδιάσταση 1 μέτρο

ΓΕΩΔΑΙΤΙΚΑ ΣΤΟΙΧΕΙΑ

Α. Η εξάρτηση του τριγωνομετρικού - πολυγωνομετρικού και υψομετρικού δικτύου έγινε από το Κρατικό Γεωδαιτικό δίκτυο της χώρας (με στοιχεία που μας χορηγήθηκαν από την Γ.Υ.Σ)

ΥΠΟΜΝΗΜΑ ΣΥΜΒΟΛΩΝ

- ▲ Τριγωνομετρικό
- o Στάση
- - - - Οριο
- o——o Οριο ιδιοκτησίας
- ——— Συρματόπλεγμα
- Μικρό φυσικό πρανές
- Στύλος ΔΕΗ
- Σήμα τετράγωνο
- • Γεώτρηση
- Χαλικώδες έδαφος
- ▲ Βαλτώδες έδαφος

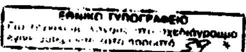
ΕΘΝΙΚΟ ΤΥΠΟΓΡΑΦΕΙΟ

Ο ΣΥΝΤΑΞΑΣ ΜΗΧΑΝΙΚΟΣ

ΜΙΧΑΗΛ ΜΥΡΑΙΔΗΣ

ΕΛΕΓΧΘΗ ΚΑΙ ΔΙΟΡΘΩΘΗΚΕ

ΘΕΩΡΗΘΗ



ΥΠΟΜΝΗΜΑ ΕΠΙΤΡΟΠΗΣ

1. Το παρόν τοπογραφικό διάγραμμα συνοδεύει την από 2.8.99 έκθεση της επιτροπής καθορισμού των ορίων του Αιγιαλού (Αρθρο 100 / 234 / 89).
2. Οριογραμμή Αιγιαλού Α1,Α2,Α3,.....Α19 (κόκκινη)
3. Οριογραμμή Παραλίας Π1,Π2,Π3,.....Π19 (κίτρινη)
4. Οριογραμμή Παλαιού Αιγιαλού ΑΠ1,ΑΠ2,ΑΠ3,ΑΠ3,ΑΠ4,Α13 (κυανή)
5. Οι κορυφές των οριογραμμών προσδιορίζονται από σταθερά πολυγωνικά σημεία (μόνιμης σήμανσης) με συντεταγμένες στο εθνικό δίκτυο.
6. Οι συντεταγμένες των κορυφών του Αιγιαλού,του παλαιού Αιγιαλού και της Παραλίας αναγράφονται σε μορφή πίνακα (παραπλεύρως).
7. Καθορίζεται ζώνη παραλίας πλάτους 15 μέτρων για την εξυπηρέτηση των σκοπών του άρθρου 7 παράγρ. 1 του Α.Ν 2344 / 40 (ΦΕΚ 154 Α') …

Τ 5	ΠΟΥΝΤΑ	5025.69	19062.49	94.85	- 1.09	- -- --
Τ 10	ΜΑΚΡΥΑΙΕΣ	4840.90	20075.04	177.28	- 1.19	- -- --
Τ 14	ΑΛΩΝΙΑ	3646.15	22240.39	197.20	- 1.20	- -- --
Τ 29	ΤΟΥΡΑΙ	3448.39	25766.63	236.27	- 1.09	- -- --

ΠΙΝΑΚΑΣ ΣΥΝΤ/ΜΕΝΩΝ ΚΑΙ ΥΨΟΜΕΤΡΩΝ ΠΟΛΥΓ/ΚΩΝ ΣΗΜΕΙΩΝ

Α/Α	ΟΝΟΜΑΣΙΑ	Χ	Φ	Η	ΣΗΜΑΝΣΗ	ΠΑΡΑΤΗΡΗΣΕΙΣ
1	Σ1	1236.36	21766.86	12.67	χρώμα σε βράχο	ΠΡΟΒΟΛΗ ΗΑΤΤ
2	Σ2	1219.88	21756.14	11.91	πάσσαλος σιδερ.	- "
3	Σ3	1198.10	21786.66	3.94	πάσσαλος σιδερ.	- "
4	Σ4	1258.45	21751.15	10.20	πάσσαλος σιδερ.	- "
5	Σ5	1239.06	21707.35	4.72	κολωνάκι beton	- "
6	Σ6	1305.05	21666.86	2.42	πάσσαλος σιδερ.	- "
7	Σ7	1360.72	21620.20	3.52	πάσσαλος σιδερ.	- "
8	Σ8	1406.63	21585.71	3.08	πάσσαλος σιδερ.	- "
9	Σ9	1200.79	21741.82	6.07	σίδερο σε βράχο	- "
10	Σ10	1152.07	21787.65	5.60	πάσσαλος ξύλιν.	παλαιό πολυβολείο
11	Σ11	1112.08	21828.09	2.91	κολωνάκι beton	- "
12	Σ12	1053.18	21870.11	2.88	πάσσαλος σιδερ	- "

ΠΙΝΑΚΑΣ ΣΥΝΤΕΤΑΓΜΕΝΩΝ οι οποίες καθορίζουν τον ΑΙΓΙΑΛΟ και την ΠΑΡΑΛΙΑ

ΑΙΓΙΑΛΟΣ			ΠΑΡΑΛΙΑ		
Α/Α	Χ	Φ	Α/Α	Χ	Φ
Α1	1035.904	21887.189	Π1	1046.449	21897.857
Α2	1035.178	21870.114	Π2	1085.015	21879.382
Α3	1104.112	21829.133	Π3	1113.464	21840.861
Α4	1116.856	21818.947	Π4	1125.192	21831.510
Α5	1131.609	21802.263	Π5	1142.758	21812.298
Α6	1146.903	21786.924	Π6	1155.480	21798.563
Α7	1157.624	21782.310	Π7	1166.130	21794.979
Α8	1200.874	21740.052	Π8	1210.874	21751.058
Α9	1238.085	21707.346	Π9	1246.497	21719.899
Α10	1260.862	21695.929	Π10	1262.965	21711.852
Α11	1269.298	21687.751	Π11	1275.011	21714.073
Α12	1291.506	21675.440	Π12	1301.043	21687.155
Α13	1305.048	21666.885	Π13	1318.416	21676.154
Α14	1328,905	21648,676	Π14	1337,959	21660,645
Α15	1352,463	21630,480	Π15	1361,857	21642,417
Α16	1376,680	21612,300	Π16	1385,714	21624,325
Α17	1400,498	21594,441	Π17	1408,572	21606,040
Α18	1424,535	21575,925	Π18	1435,429	21587,852
Α19	1448,500	21557,500	Π19	1457,534	21569,419

ΠΙΝΑΚΑΣ ΣΥΝΤ/ΜΕΝΩΝ ΠΑΛΑΙΟΥ ΑΙΓΙΑΛΟΥ

Α/Α	Χ	Φ	Α/Α	Χ	Φ
ΑΠ1	1298,635	21768,150	ΑΠ3	1321,770	21711,500
ΑΠ2	1335,795	21761,355	ΑΠ4	[illegible]	21684,850

Εκβολή ρέματος

παλαιό πολυβολείο

θ α λ α σ σ α

Μικρό Βουνί

Απόσπασμα Τοπογραφικού Διαγράμματος
Κλίμακα 1:5000 ΓΥΣ

21650 21600 21550

1050 1100 1150

(Παραπλευρως).

7. Καθορίζεται ζώνη παραλίας πλάτους 15 μέτρων για την εξυπηρέτηση των σκοπών του άρθρου 7 παράγρ. 1 του Α.Ν 2344 / 40 (ΦΕΚ 154 Α') σύμφωνα και με το άρθρο 3 του Νόμου 653 / 77 (ΦΕΚ 214 Α) εντός της οποίας υπάρχουν κτίσματα τεχνικά έργα που δεν εξαιρούνται απ' αυτήν.

Η ΕΠΙΤΡΟΠΗ

1. Φορολογ. ΠΓΙΑ'

2. Τοπογράφος Μηχ. Βαθμός Δ'

3. Εμμανουήλ Γ. ΒΑΦΕΙΑΔΗΣ ΠΛΩΤΑΡΧΗΣ Λ.Σ.

ΥΠΟΥΡΓΕΙΟ ΠΟΛΙΤΙΣΜΟΥ
ΤΑΜΕΙΟ ΑΡΧΑΙΟΛΟΓΙΚΩΝ ΠΟΡΩΝ ΚΑΙ ΑΠΑΛΛΟΤΡΙΩΣΕΩΝ
ΔΙΕΥΘΥΝΣΗ ΑΠΟΤΥΠΩΣΕΩΝ ΚΑΙ ΣΥΝΤΗΡΗΣΕΩΣ ΚΤΗΡΙΩΝ
ΤΜΗΜΑ ΑΠΟΤΥΠΩΣΕΩΝ ΚΑΙ ΚΤΗΜΑΤΟΛΟΓΙΟΥ

ΕΡΓΟ: ΚΤΗΜΑΤΟΓΡΑΦΗΣΗ ΙΔΙΟΚΤΗΣΙΩΝ ΣΤΗ ΘΕΣΗ "ΜΙΚΡΟ ΒΟΥΝΙ" ΣΤΗ ΝΗΣΟ ΣΑΜΟΘΡΑΚΗ

ΝΟΜΟΣ:	ΕΒΡΟΥ
ΕΠΑΡΧΙΑ:	ΣΑΜΟΘΡΑΚΗΣ
ΔΗΜΟΣ:	ΣΑΜΟΘΡΑΚΗΣ
ΚΟΙΝΟΤΗΤΑ:	
ΕΦΟΡ. ΑΡΧΑΙΟΤ.:	ΙΘ' Ε.Π.Κ.Α ΚΟΜΟΤΗΝΗΣ

ΣΥΝΤΟΝΙΣΤΗΣ ΜΕΛΕΤΗΣ: ΙΦΙΓΕΝΕΙΑ ΓΕΩΡΓΟΠΟΥΛΟΥ ΝΤ'ΑΜΙΚΟ Α.Μ.

ΚΑΤΗΓΟΡΙΑ ΜΕΛΕΤΗΣ: ΚΤΗΜΑΤΟΛΟΓΙΚΟ ΔΙΑΓΡΑΜΜΑ		134
ΜΕΛΕΤΗΤΕΣ: ΜΑΓΔΑΛΗΝΗ ΜΑΘΕΑ Τ.Τ.Μ.	ΚΩΔΙΚΟΣ	4
	ΜΕΛΕΤΗΣ	7
ΣΧΕΔΙΑΣΤΙΚΗ ΠΑΡΟΥΣΙΑΣΗ: ΣΠΥΡΙΔΩΝ ΑΓΓΕΛΗΣ		1
ΥΠΕΥΘΥΝΟΣ ΤΜΗΜΑΤΟΣ: ΜΙΧΑΗΛ ΜΑΥΡΑΪΔΗΣ Τ.Μ	ΑΡΙΘΜΟΣ ΣΧΕΔΙΟΥ Α/Α	2917
ΧΡΟΝΟΣ ΕΚΠΟΝΗΣΗΣ ΜΕΛΕΤΗΣ - ΜΑΪΟΣ 1997	ΚΛΙΜΑΞ:	1:500

ΘΕΩΡΗΣΗ:



ΘΕΩΡΗΘΗΚΕ

ΙΦΙΓΕΝΕΙΑ ΓΕΩΡΓΟΠΟΥΛΟΥ ΝΤ'ΑΜΙΚΟ

Αριθ. 2031 (2)

Κήρυξη αναδασωτέας έκτασης επτά στρεμμάτων (7,00) στη θέση Μπολιάνα Κοινότητας Στομίου Ν. Ηλείας.

Ο ΓΕΝΙΚΟΣ ΓΡΑΜΜΑΤΕΑΣ
ΠΕΡΙΦΕΡΕΙΑΣ ΔΥΤΙΚΗΣ ΕΛΛΑΔΟΣ

Έχοντας υπόψη:

1. Τις διατάξεις για τη δ/κή αποκ/ση το Ν. 2503 / 97 και την 18655/98 απόφ. Γεν. Γραμ. Περιφ. Δυτ. Ελλάδος.

2. Τις διατάξεις του άρθρο. 117 παρ. 3 του Συντάγματος της χώρας.

3. Τις διατάξεις του Ν. 998/79 «περί προστασίας των Δασών κλπ.» και ειδικότερα τα άρθ. 41 παρ. 1, 38 παραγρ. γ και Νόμο 2040/92 αρθρ. 12 παρ. 3.

4. Τις διατάξεις του Υπουργείου Γεωργίας 160417/1180/6-7-80, 18247/3049/24-9-80, 141823/24/2-83 και 85144/1468/9-9-1992.

5. Την 2968/10.11.99 πρόταση του Δασαρχείου Ολυμπίας που αναφέρεται στο θέμα για κήρυξη δασικής έκτασης ως αναδασωτέας διότι η δασική βλάστηση που την κάλυπτε καταστράφηκε με πυρκαγιά την 10.10.99 και επιβάλεται η εκ νέου δάσωσή της, αποφασίζουμε:

Κηρύσσουμε αναδασωτέα με σκοπό την επαναδημιουργία με φυσική αναγέννηση της δασικής βλάστησης που καταστράφηκε με πυρκαγιά την 10.10.99 τη δημόσια δασική έκταση εμβαδού 7,00 στρεμμάτων που βρίσκεται στη θέση «Μπολιάνα» Κοινότητας Στομίου Ν. Ηλείας, προσδιορίζεται από τα στοιχεία σχεδιάγραμμα και έχει όρια:

Ανατολικά: Με δημόσια δασική έκταση και ρέμα

Δυτικά: Με δημόσια δασική έκταση και αγρό Ανασ. Αλεξόπουλου

Βόρεια: Με αγρό Λεωνίδα Νικολακόπουλου

Νοτια: Με αγρό Γεωργίου Γεωργακόπουλου,

όπως φαίνεται στο συνημμένο διάγραμμα που αποτελεί αναπόσπαστο μέρος της απόφασης αυτής.

Η απόφαση αυτή να δημοσιευθεί στην Εφημερίδα της Κυβερνήσεως.

Πάτρα, 18 Νοεμβρίου 1999

Με εντολή Γεν. Γραμματέα Περιφέρειας
Ο Γενικός Δ/ντής
ΠΑΝΑΓΙΩΤΗΣ ΣΚΟΥΡΑΣ


ΕΛΛΗΝΙΚΗ ΔΗΜΟΚΡΑΤΙΑ
ΠΕΡΙΦΕΡΕΙΑ ΔΥΤΙΚΗΣ ΕΛΛΑΔΟΣ
Δ/ΝΣΗ ΔΑΣΩΝ ΗΛΕΙΑΣ
ΔΑΣΑΡΧΕΙΟ ΟΛΥΜΠΙΑΣ

Ανήκει στην 2031/99 απόφαση γενικού Δ/ντη Περιφέρειας Δ.Ε.

ΧΑΡΤΗΣ ΠΡΟΣΑΝΑΤΟΛΙΣΜΟΥ


ΚΛΙΜΑΚΑ 1:50.000

■ : ΚΑΕΙΣΑ ΕΚΤΑΣΗ

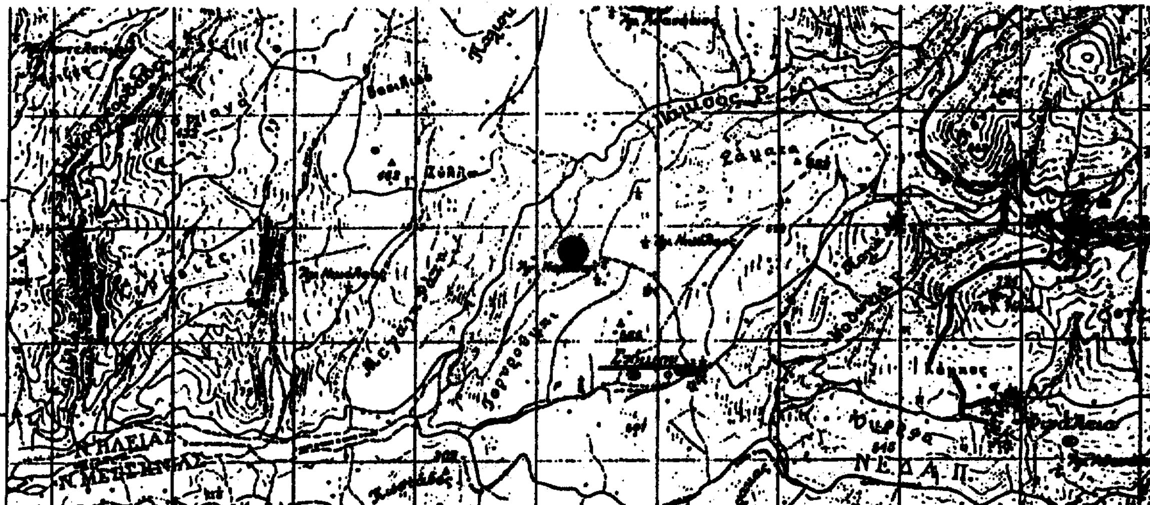

ΤΟΠΟΓΡΑΦΙΚΟ ΔΙΑΓΡΑΜΜΑ

Καείσας Δημόσιας δασικής έκτασης
στη θέση ''Μπολιάνα'' Στομίου Δήμου Φιγαλείας
εμβαδού 7 στρεμμάτων
ΚΛΙΜΑΚΑ 1:.2000

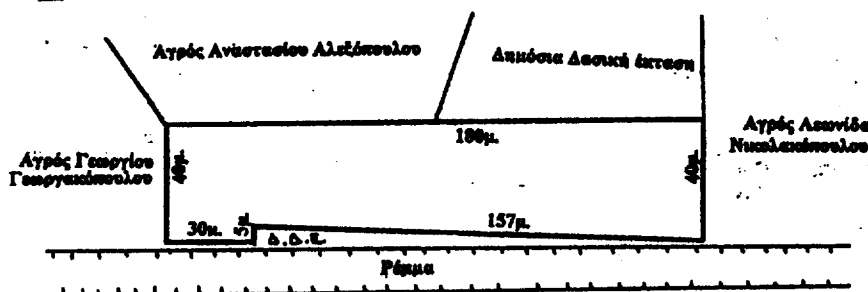

ΘΕΣΗ ΠΕΤΡΩΤΟ Ή ΡΑΜΜΟΥΛΙ

ΕΘΝΙΚΟ ΤΥΠΟΓΡΑΦΕΙΟ
Για τεχνικούς λόγους στο σχεδιάγραμμα έγινε σμίκρυνση κατά ποσοστό 78 %

ΘΕΩΡΗΘΗΚΕ
Πάτρα, 18-11-99
Ο Γενικός Δ/ντής Περιφέρειας Δ.Ε.



ΠΑΝΑΓΙΩΤΗΣ ΣΚΘΥΡΑΣ



...1999
Ο Δασάρχης Ολυμπίας
Πέτρος Βελισσάρης
Δασολόγος

Ο Συντάκτης

Παναγιώτης Λάττας
Δασολόγος